


ΠΡΟΣ ΜΕΣΟΧΩΡΙ

ΤΟΜΗ (T1-T1)

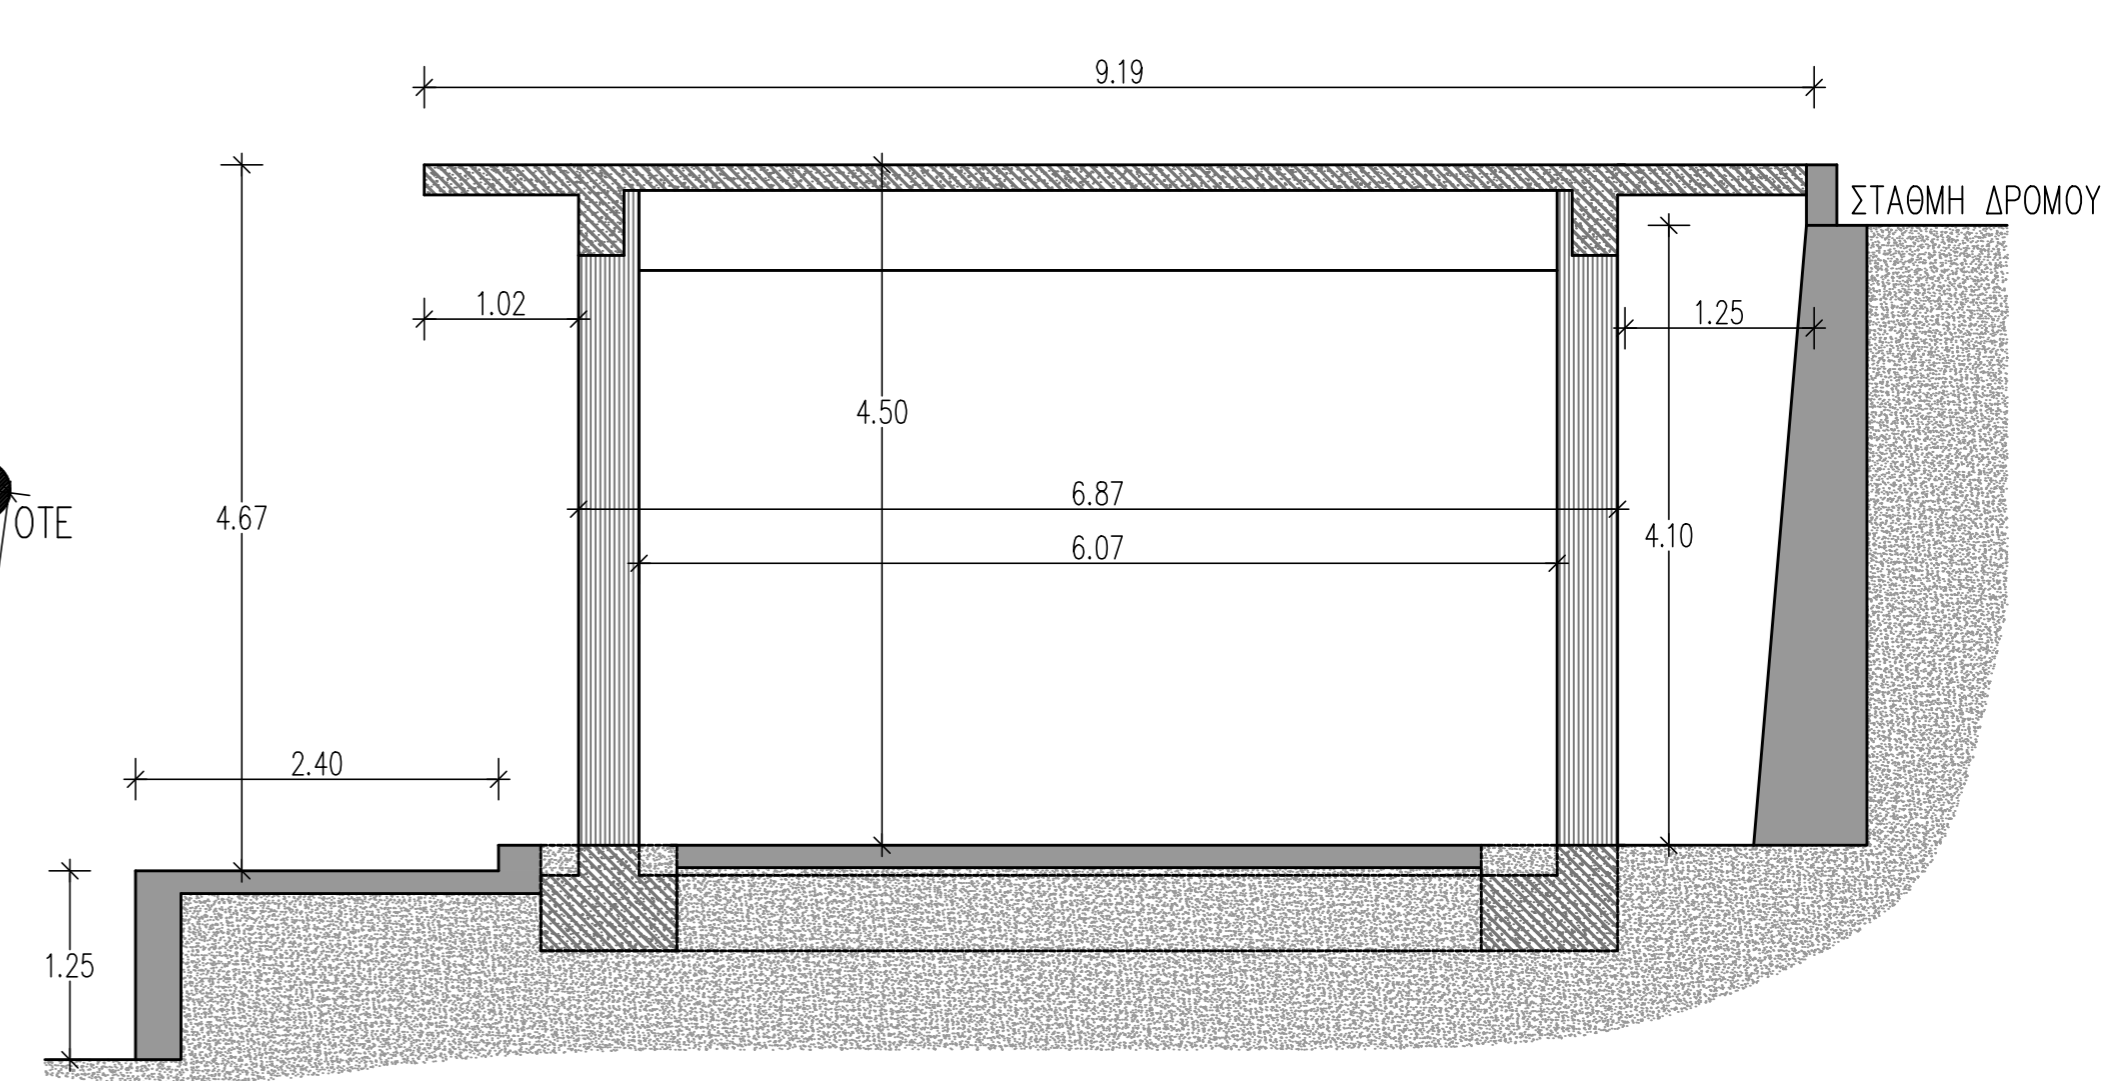

ΕΠΑΡΧΙΑΚΗ ΟΔΟΣ ΦΟΥΡΝΑΣ - ΜΕΣΟΧΩΡΙΟΥ

ΠΡΟΣ ΦΟΥΡΝΑ

 ΔΗΜΟΣ ΚΑΡΠΕΝΗΣΙΟΥ		ΕΛΛΗΝΙΚΗ ΔΗΜΟΚΡΑΤΙΑ ΔΗΜΟΣ ΚΑΡΠΕΝΗΣΙΟΥ ΔΙΕΥΘΥΝΣΗ ΤΕΧΝΙΚΩΝ ΥΠΗΡΕΣΙΩΝ ΤΜΗΜΑ ΤΕΧΝΙΚΩΝ ΕΡΓΩΝ	
ΕΡΓΟΔΟΤΗΣ:	ΔΗΜΟΣ ΚΑΡΠΕΝΗΣΙΟΥ		
ΕΡΓΟ :	ΒΕΛΤΙΩΣΗ ΥΠΟΔΟΜΩΝ ΣΤΗΝ Τ.Κ. ΚΛΕΙΣΟΥ		
ΘΕΣΗ :	Τ.Κ. ΚΛΕΙΣΟΥ Δ.Ε. ΦΟΥΡΝΑΣ - ΔΗΜΟΥ ΚΑΡΠΕΝΗΣΙΟΥ		
ΜΕΛΕΤΗΤΕΣ:	ΒΑΣΙΛΕΙΟΣ Γ. ΜΑΝΤΕΚΑΣ (ΠΟΛΙΤΙΚΟΣ ΜΗΧΑΝΙΚΟΣ)		
ΘΕΜΑ ΣΧΕΔΙΟΥ :	ΚΑΤΟΨΗ ΠΛΑΤΕΙΑΣ ΘΕΜΕΛΙΩΣΗΣ-ΙΣΟΓΕΙΟΥ)		ΑΡΙΘΜΟΣ ΣΧΕΔΙΟΥ
			K-1
ΚΛΙΜΑΚΕΣ :	1:50		
ΗΜΕΡΟΜΗΝΙΑ ΜΕΛΕΤΗΣ :	ΙΟΥΝΙΟΣ 2017		
		ΒΑΣΙΛΕΙΟΣ Γ. ΜΑΝΤΕΚΑΣ (ΠΟΛΙΤΙΚΟΣ ΜΗΧΑΝΙΚΟΣ)	
		ΓΕΩΡΓΙΟΣ Φ. ΠΑΠΑΙΩΑΝΝΟΥ (ΠΟΛΙΤΙΚΟΣ ΜΗΧΑΝΙΚΟΣ)	
		ΜΑΡΙΑ ΠΑΠΑΔΟΠΟΥΛΟΥ (ΠΟΛΙΤΙΚΟΣ ΜΗΧΑΝΙΚΟΣ)	