

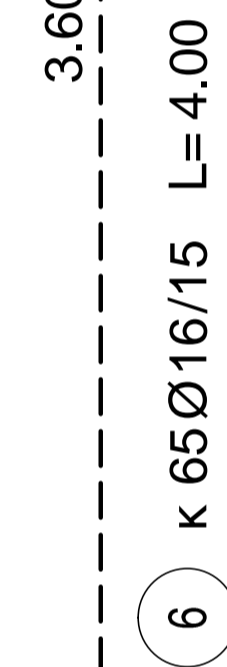


ΕΥΛΟΥΤΠΟΣ ΚΟΙΤΟΣΤΡΩΣΗΣ

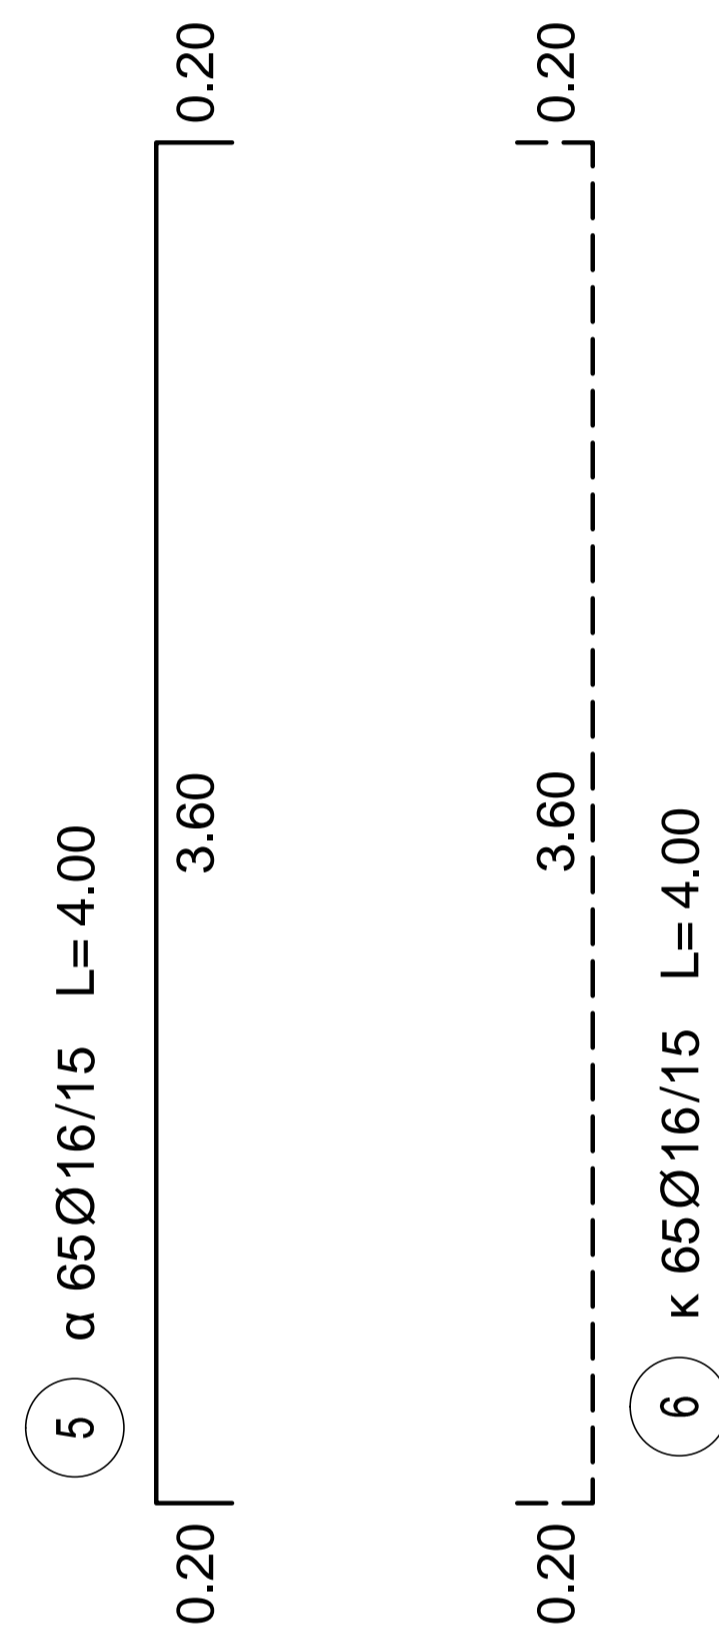



7 α 25Ø14/15 L=9.60

8 κ 25Ø14/15 L=9.60

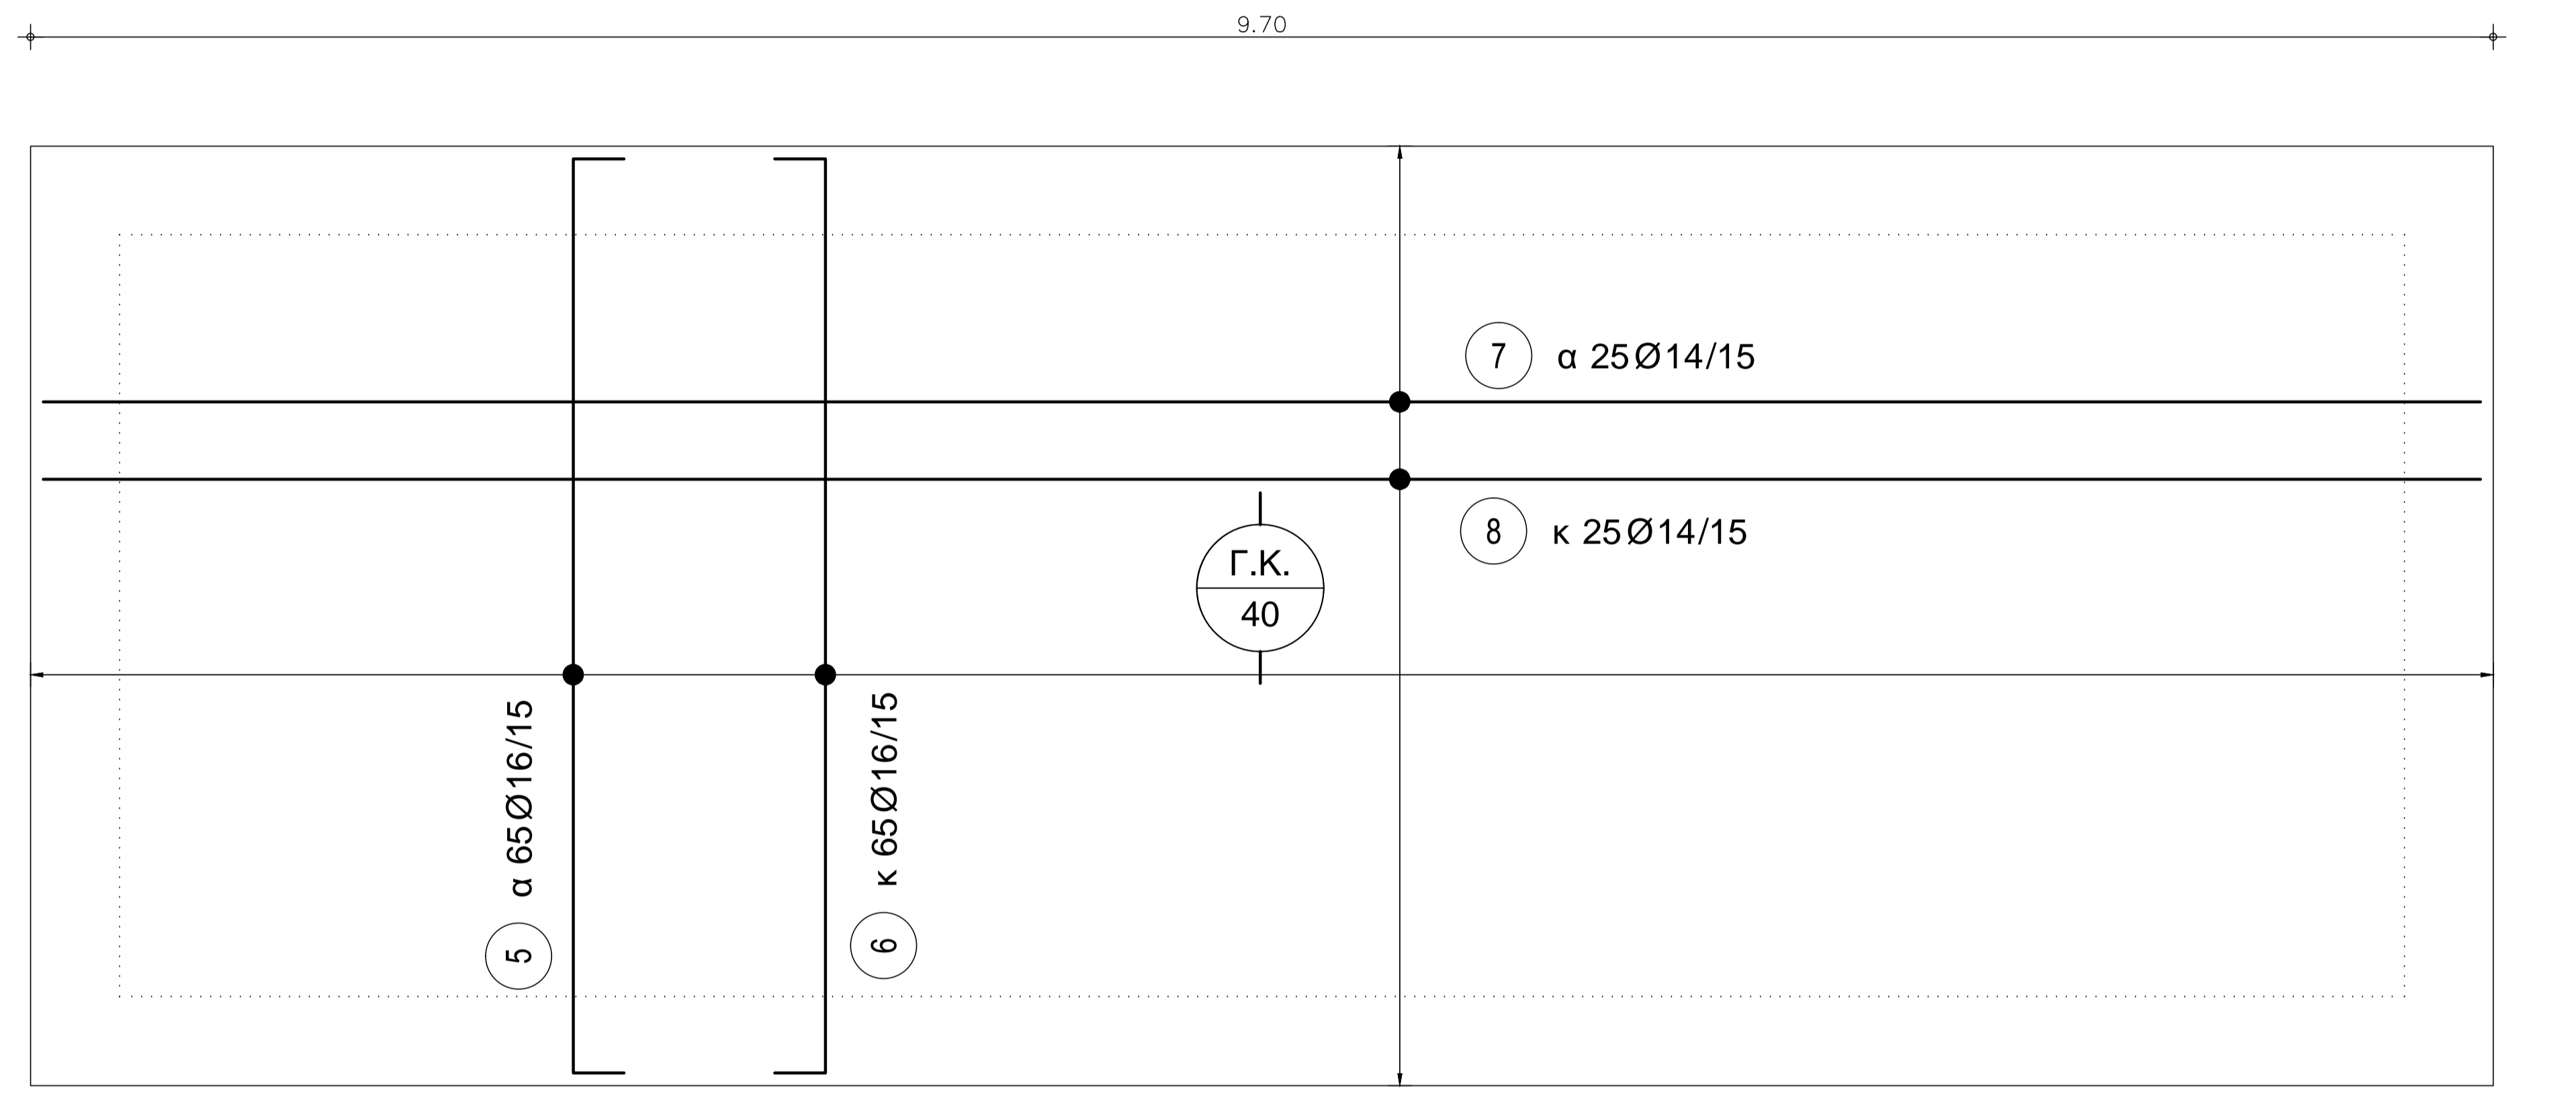


15 ΕΞ 25Ø14/15 L=9.90

16 ΕΣ 25Ø14/15 L=9.90

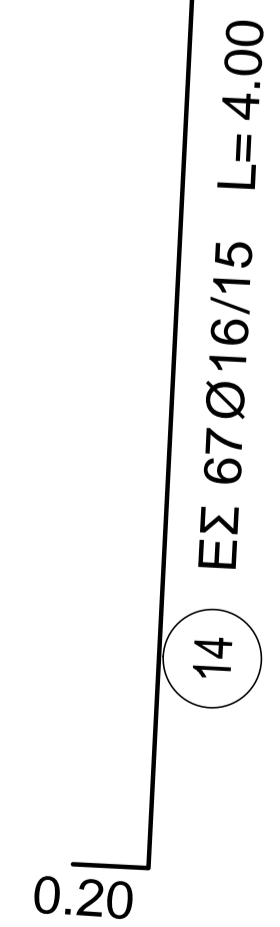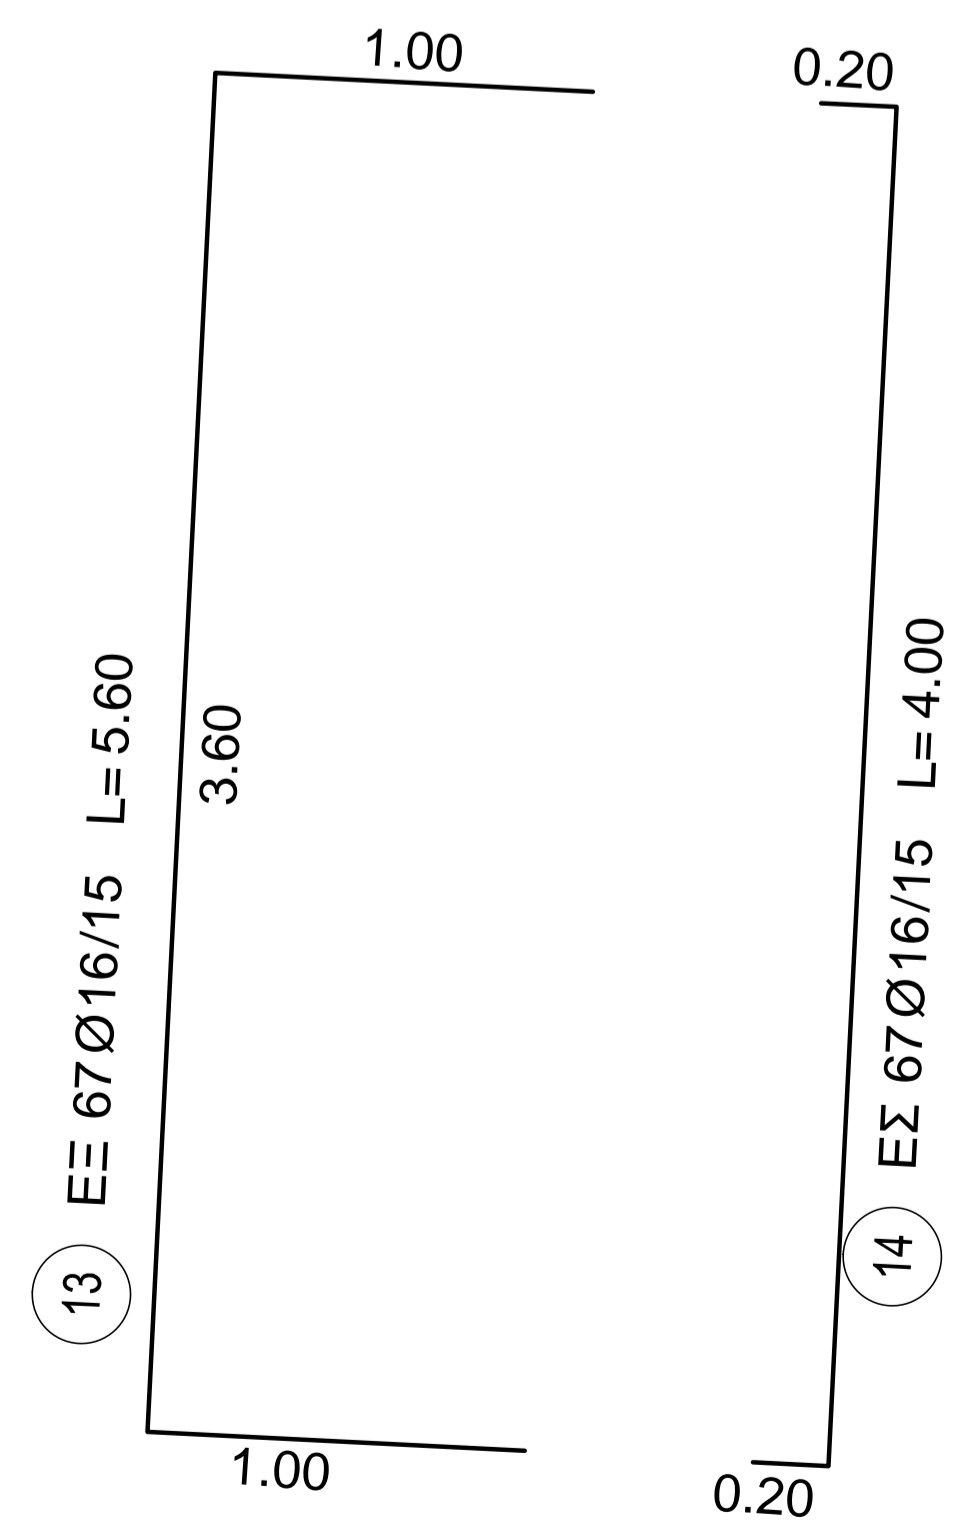

ΕΥΛΟΥΤΠΟΣ ΚΟΡΜΟΥ ΑΡΙΣΤΕΡΑ

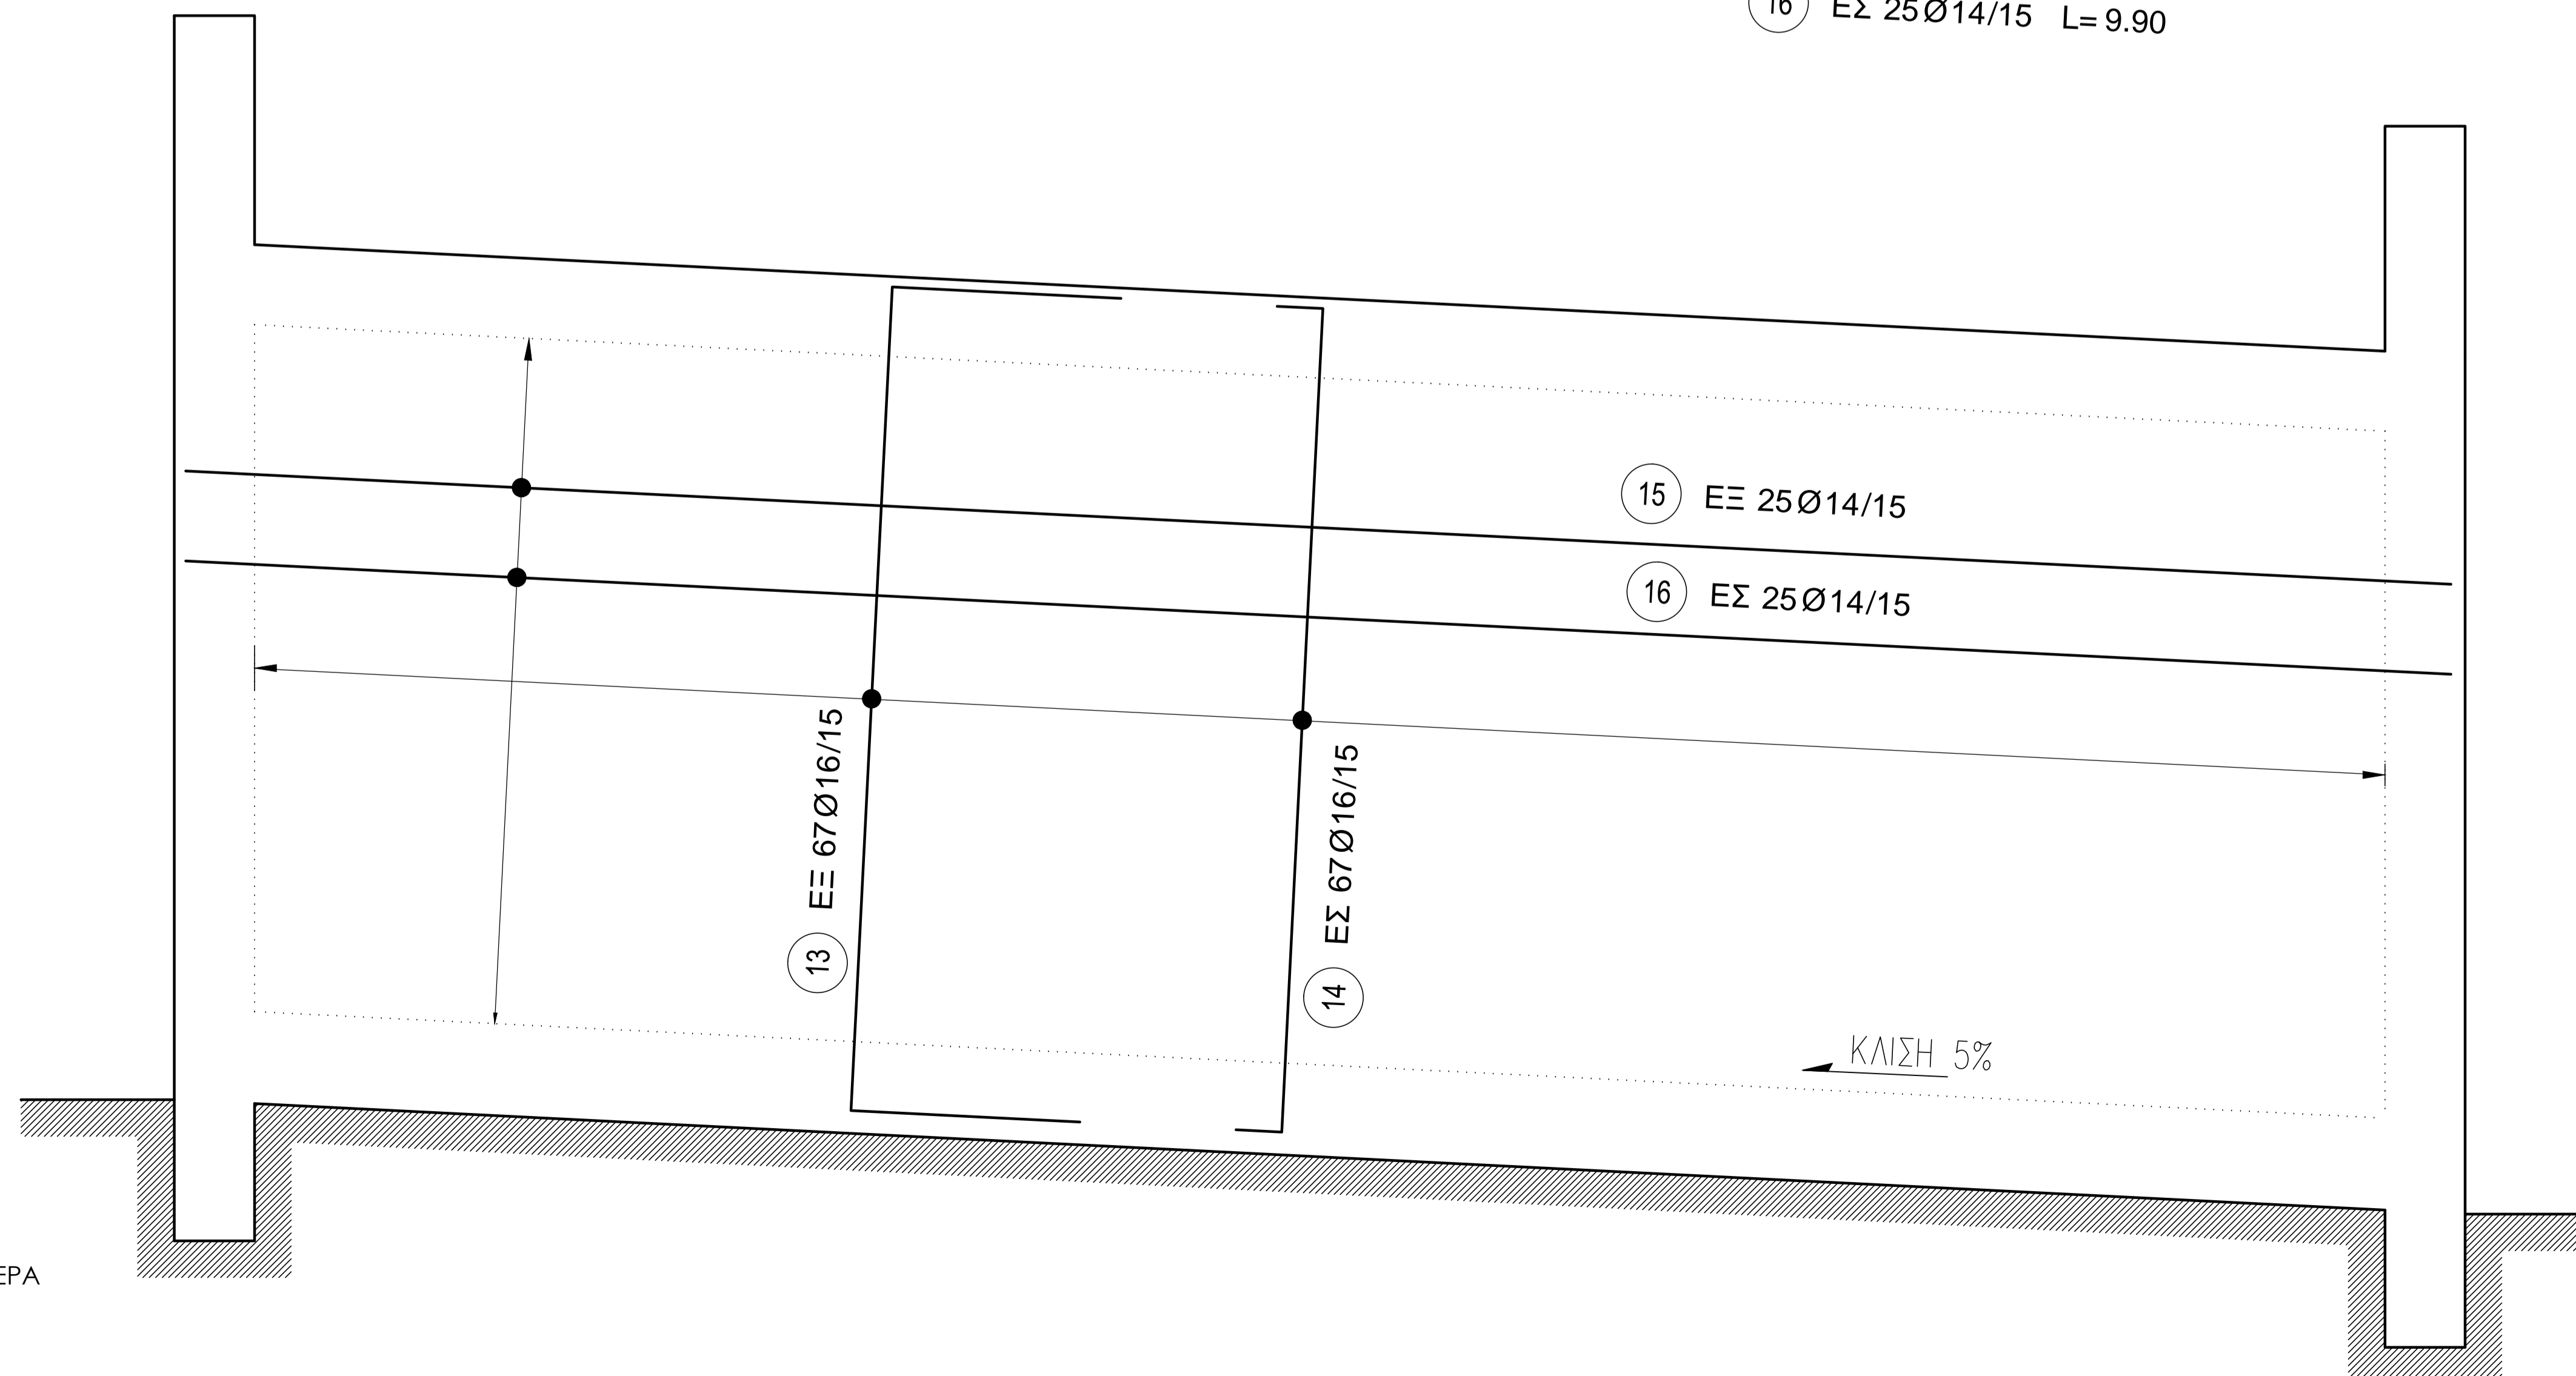

Α/Α	Πίνακας οπλισμών Κοιτόστρωσης Κιβωτίου	Ø	ΤΕΜΑΧΙΑ	ΜΗΚΟΣ		ΒΑΡΟΣ	
				ΑΝΑ ΤΕΜ.	ΟΛΙΚΟ ΜΗΚΟΣ	kg/m	ΟΛΙΚΟ ΒΑΡΟΣ
5	3.60 0.20	16	65	4.00	260.00	1.580	410.80
6	3.60 0.20	16	65	4.00	260.00	1.580	410.80
7	9.60	14	25	9.60	240.00	1.210	290.40
8	9.60	14	25	9.60	240.00	1.210	290.40

Ø	ΒΑΡΟΣ (kg)
14	580.80
16	821.60
ΣΥΝΟΛΟ:	1402.40 kg

Α/Α	Πίνακας οπλισμών Κορμού Αριστερά	Ø	ΤΕΜΑΧΙΑ	ΜΗΚΟΣ		ΒΑΡΟΣ	
				ΑΝΑ ΤΕΜ.	ΟΛΙΚΟ ΜΗΚΟΣ	kg/m	ΟΛΙΚΟ ΒΑΡΟΣ
13	3.60 1.00	16	67	5.60	375.20	1.580	592.82
14	3.60 0.20	16	67	4.00	268.00	1.580	423.44
15	9.90	14	25	9.90	247.50	1.210	299.48
16	9.90	14	25	9.90	247.50	1.210	299.48

Ø	ΒΑΡΟΣ (kg)
14	596.96
16	1016.26
ΣΥΝΟΛΟ:	1615.22 kg

ΕΛΛΗΝΙΚΗ ΔΗΜΟΚΡΑΤΙΑ ΔΗΜΟΣ ΚΑΡΠΕΝΗΣΙΟΥ ΔΙΕΥΘΥΝΣΗ ΤΕΧΝΙΚΩΝ ΥΠΗΡΕΣΙΩΝ ΤΜΗΜΑ ΤΕΧΝΙΚΩΝ ΕΡΓΩΝ			
ΕΡΓΟΔΟΤΗΣ:	ΔΗΜΟΣ ΚΑΡΠΕΝΗΣΙΟΥ		
ΕΡΓΟ :	ΒΕΛΤΙΩΣΗ ΟΔΙΚΟΥ ΔΙΚΤΥΟΥ ΣΤΕΝΩΜΑ - ΓΕΦΥΡΑ ΜΕΓΔΟΒΑ		
ΘΕΣΗ :	ΔΗΜΟΣ ΚΑΡΠΕΝΗΣΙΟΥ		
ΜΕΛΕΤΗΤΗΣ:	ΒΑΣΙΛΕΙΟΣ Γ. ΜΑΝΤΕΚΑΣ (ΠΟΛΙΤΙΚΟΣ ΜΗΧΑΝΙΚΟΣ)		
ΘΕΜΑ ΣΧΕΔΙΟΥ :	ΚΙΒΩΤΟΕΙΔΗΣ ΑΓΩΓΟΣ (ΕΥΛΟΥΤΠΟΣ ΚΟΙΤΟΣΤΡΩΣΗΣ ΕΥΛΟΥΤΠΟΣ ΚΟΡΜΟΥ ΑΡΙΣΤΕΡΑ)		ΑΡΙΘΜΟΣ ΣΧΕΔΙΟΥ Σ Τ - 4
ΚΛΙΜΑΚΑΣ :	1:20		
ΗΜΕΡΟΜΗΝΙΑ ΜΕΛΕΤΗΣ :	ΑΠΡΙΛΙΟΣ 2019		
ΕΚΠΟΝΗΣΗ ΜΕΛΕΤΗΣ :			
ΗΜΕΡ/ΝΙΑ	ΟΝΟΜΑΤΕΠΩΝΥΜΟ/ΠΤΙΛΟΣ	ΥΠΟΓΡΑΦΗ	
ΣΥΝΤΑΞΗ	12/2015	ΒΑΣΙΛΕΙΟΣ Γ. ΜΑΝΤΕΚΑΣ (ΠΟΛΙΤΙΚΟΣ ΜΗΧΑΝΙΚΟΣ)	
ΕΓΚΡΙΣΗ	12/2015	ΓΕΩΡΓΙΟΣ Φ. ΠΑΠΑΙΩΑΝΝΟΥ (ΠΟΛΙΤΙΚΟΣ ΜΗΧΑΝΙΚΟΣ)	
ΘΕΩΡΗΣΗ	12/2015	ΜΑΡΙΑ ΠΑΠΑΔΟΠΟΥΛΟΥ (ΠΟΛΙΤΙΚΟΣ ΜΗΧΑΝΙΚΟΣ)	