




ΚΑΤΩΨΗ ΣΩΛΗΝΩΤΟΥ ΟΧΕΤΟΥ

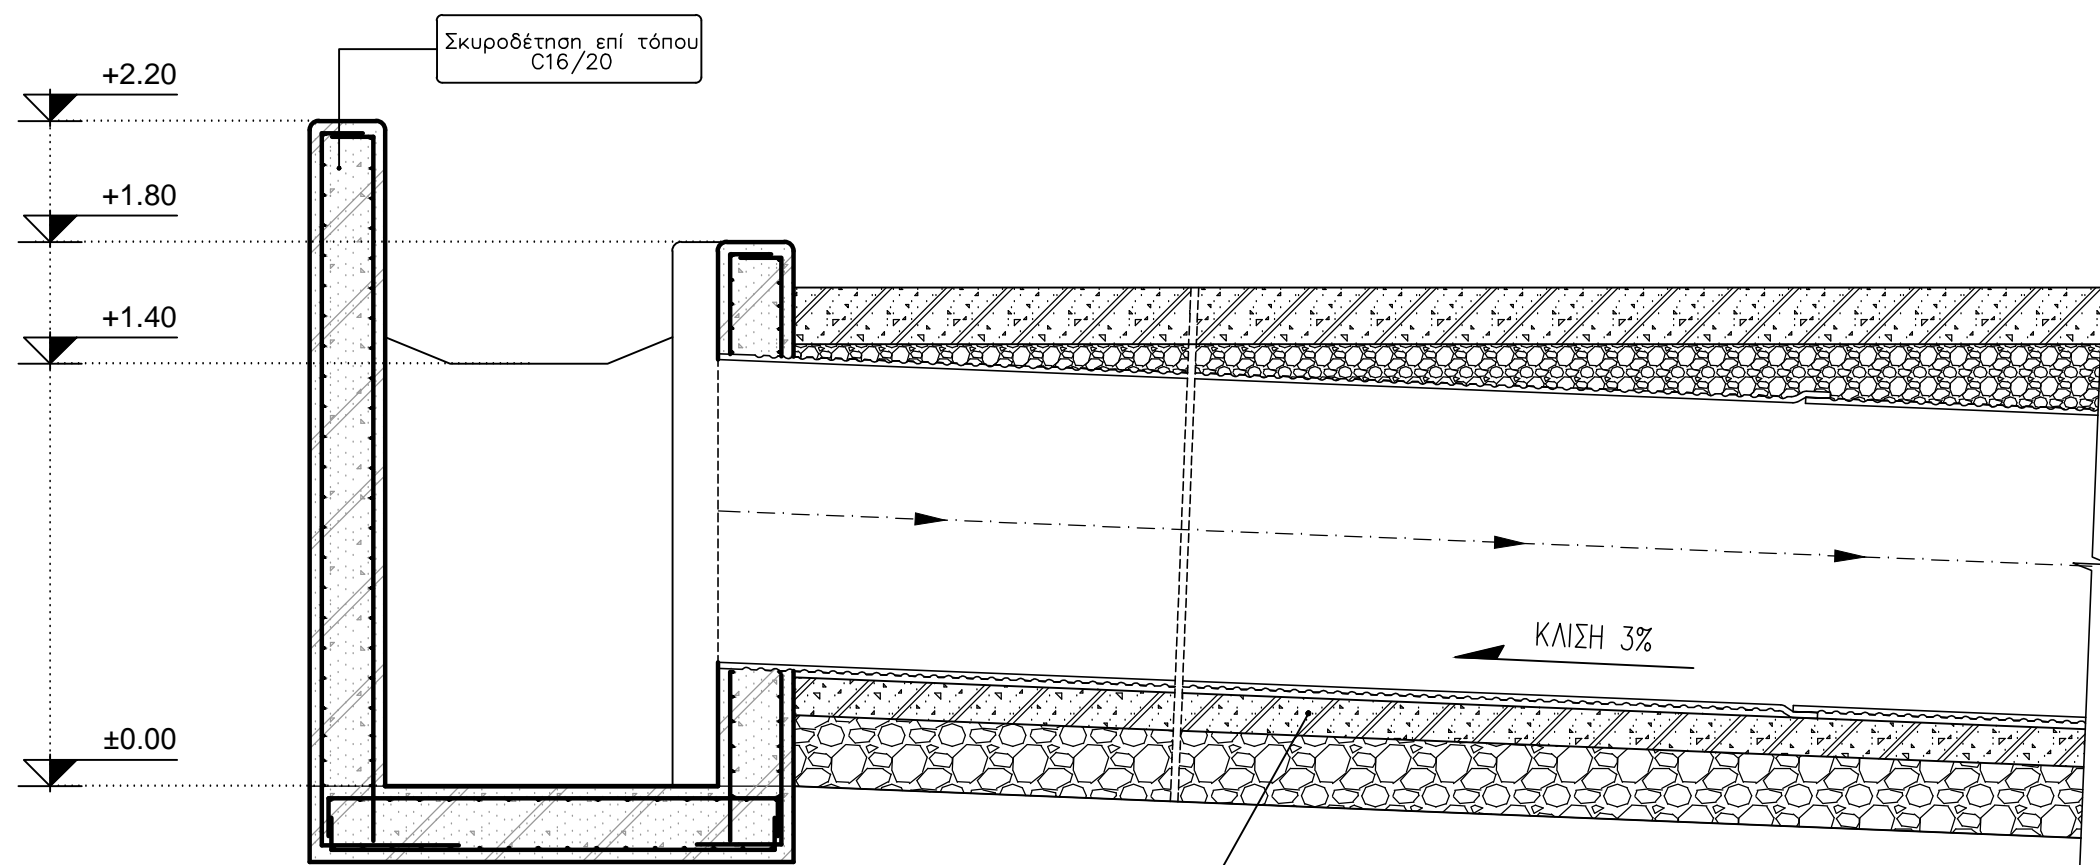

ΤΟΜΗ ΣΩΛΗΝΩΤΟΥ ΟΧΕΤΟΥ

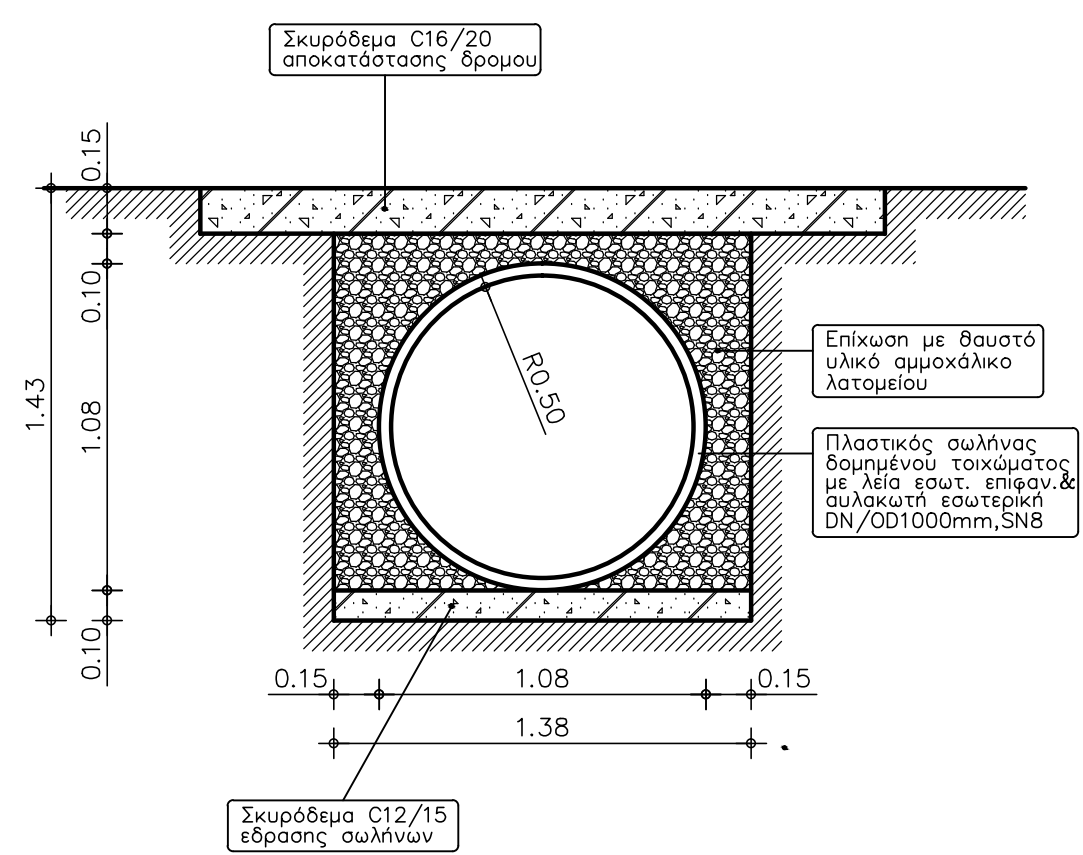

 ΔΗΜΟΣ ΚΑΡΠΕΝΗΣΙΟΥ		ΕΛΛΗΝΙΚΗ ΔΗΜΟΚΡΑΤΙΑ ΔΗΜΟΣ ΚΑΡΠΕΝΗΣΙΟΥ ΔΙΕΥΘΥΝΣΗ ΤΕΧΝΙΚΩΝ ΥΠΗΡΕΣΙΩΝ ΤΜΗΜΑ ΤΕΧΝΙΚΩΝ ΕΡΓΩΝ	
ΕΡΓΟΔΟΤΗΣ:	ΔΗΜΟΣ ΚΑΡΠΕΝΗΣΙΟΥ		
ΕΡΓΟ :	ΒΕΛΤΙΩΣΗ ΟΔΙΚΟΥ ΔΙΚΤΥΟΥ ΣΤΕΝΩΜΑ - ΓΕΦΥΡΑ ΜΕΓΔΟΒΑ		
ΘΕΣΗ :	ΔΗΜΟΣ ΚΑΡΠΕΝΗΣΙΟΥ		
ΜΕΛΕΤΗΤΗΣ:	ΒΑΣΙΛΕΙΟΣ Γ. ΜΑΝΤΕΚΑΣ (ΠΟΛΙΤΙΚΟΣ ΜΗΧΑΝΙΚΟΣ)		
ΘΕΜΑ ΣΧΕΔΙΟΥ :	ΣΩΛΗΝΩΤΟΣ ΟΧΕΤΟΣ (ΚΑΤΩΨΗ-ΤΟΜΗ)	ΑΡΙΘΜΟΣ ΣΧΕΔΙΟΥ	Σ Τ - 8
ΚΛΙΜΑΚΕΣ :	1:20		
ΗΜΕΡΟΜΗΝΙΑ ΜΕΛΕΤΗΣ :	ΑΠΡΙΛΙΟΣ 2019		
ΕΚΠΟΝΗΣΗ ΜΕΛΕΤΗΣ :	ΗΜΕΡ/ΝΙΑ	ΟΝΟΜΑΤΕΠΩΝΥΜΟ/ΤΙΤΛΟΣ	ΥΠΟΓΡΑΦΗ
ΣΥΝΤΑΞΗ	12/2015	ΒΑΣΙΛΕΙΟΣ Γ. ΜΑΝΤΕΚΑΣ (ΠΟΛΙΤΙΚΟΣ ΜΗΧΑΝΙΚΟΣ)	
ΕΓΚΡΙΣΗ	12/2015	ΓΕΩΡΓΙΟΣ Φ. ΠΑΠΑΙΩΑΝΝΟΥ (ΠΟΛΙΤΙΚΟΣ ΜΗΧΑΝΙΚΟΣ)	
ΘΕΩΡΗΣΗ	12/2015	ΜΑΡΙΑ ΠΑΠΑΔΟΠΟΥΛΟΥ (ΠΟΛΙΤΙΚΟΣ ΜΗΧΑΝΙΚΟΣ)	