



ΚΑΤΟΨΗ ΦΡΕΑΤΙΟΥ (Φ400) ΔΙΚΛΕΙΔΩΝ

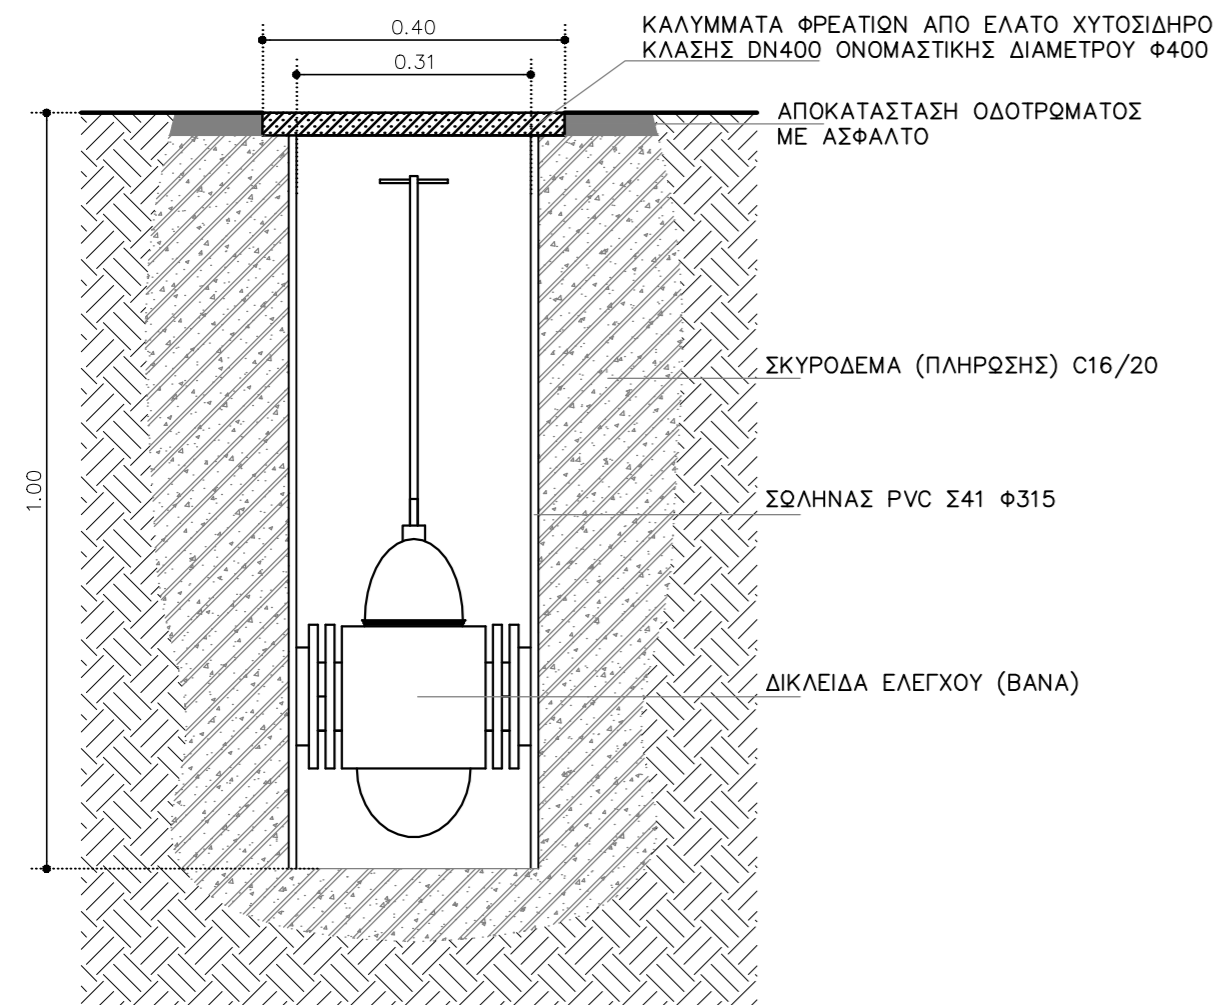

ΤΥΠΙΚΗ ΤΟΜΗ ΦΡΕΑΤΙΟΥ ΒΑΝΩΝ

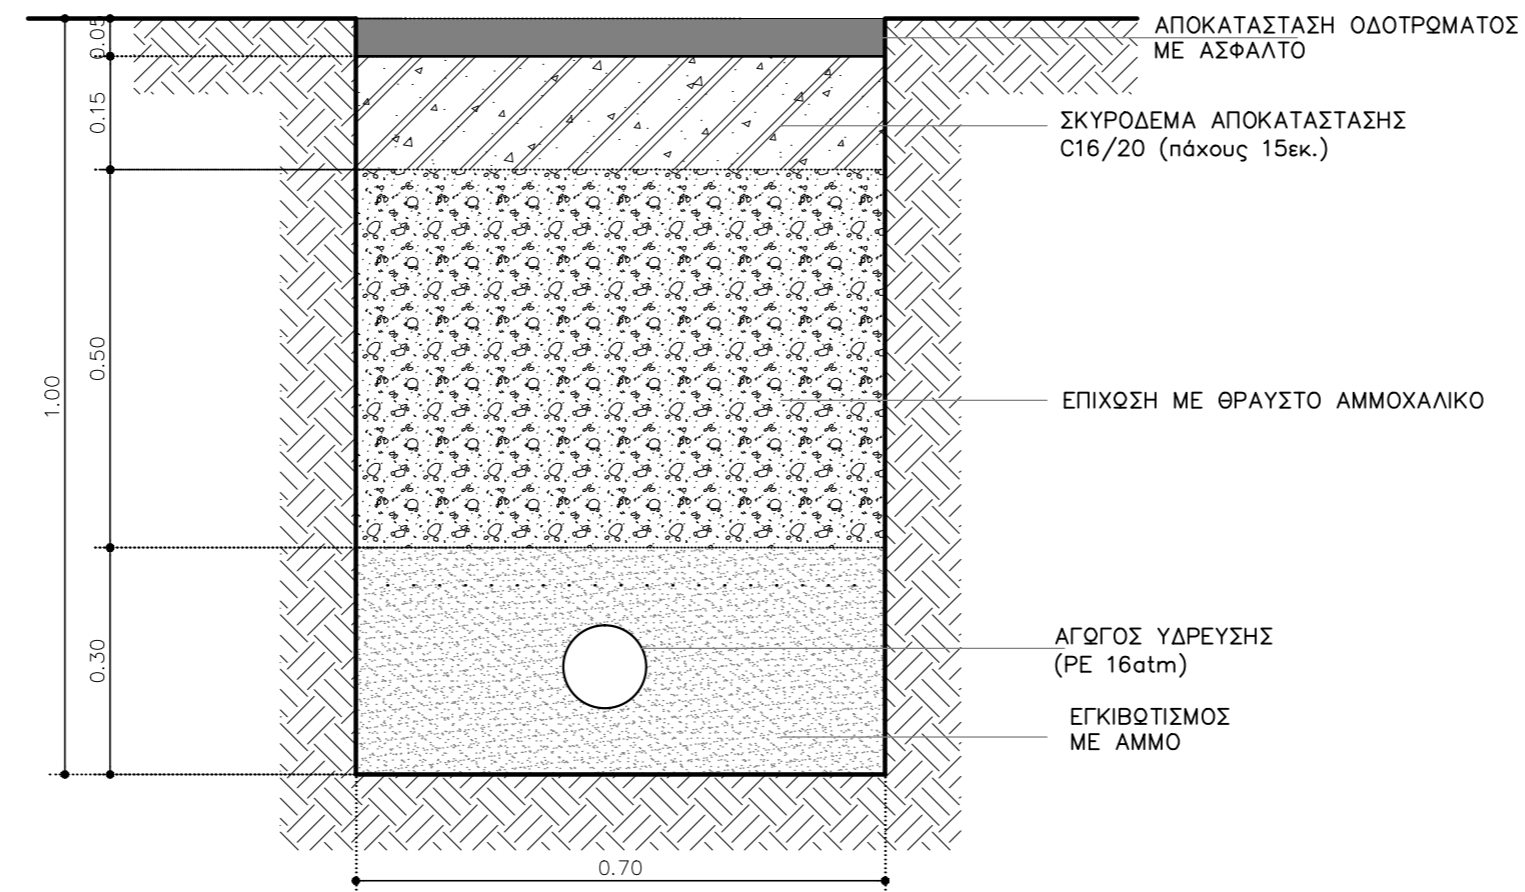

ΤΥΠΙΚΗ ΔΙΑΤΟΜΗ ΕΚΣΚΑΦΗΣ ΔΙΚΤΥΟΥ ΥΔΡΕΥΣΗΣ



ΔΗΜΟΣ ΚΑΡΠΕΝΗΣΙΟΥ

ΕΛΛΗΝΙΚΗ ΔΗΜΟΚΡΑΤΙΑ
ΔΗΜΟΣ ΚΑΡΠΕΝΗΣΙΟΥ
ΔΙΕΥΘΥΝΣΗ ΤΕΧΝΙΚΩΝ ΥΠΗΡΕΣΙΩΝ
ΤΜΗΜΑ ΤΕΧΝΙΚΩΝ ΕΡΓΩΝ

ΕΡΓΟΔΟΤΗΣ: ΔΗΜΟΣ ΚΑΡΠΕΝΗΣΙΟΥ

ΕΡΓΟ : ΑΝΤΙΚΑΤΑΣΤΑΣΗ - ΑΝΑΒΑΘΜΙΣΗ ΔΙΚΤΥΟΥ ΥΔΡΕΥΣΗΣ ΤΜΗΜΑΤΟΣ ΠΟΛΗΣ ΚΑΡΠΕΝΗΣΙΟΥ

ΘΕΣΗ : Δ.Κ. ΚΑΡΠΕΝΗΣΙΟΥ - ΔΗΜΟΥ ΚΑΡΠΕΝΗΣΙΟΥ

ΚΛΙΜΑΚΕΣ : 1:10

ΗΜΕΡΟΜΗΝΙΑ ΜΕΛΕΤΗΣ : ΙΑΝΟΥΑΡΙΟΣ 2019

ΘΕΜΑ ΣΧΕΔΙΟΥ :
ΔΙΑΤΟΜΗ ΕΚΣΚΑΦΗΣ ΔΙΚΤΥΟΥ
ΦΡΕΑΤΙΑ ΔΙΚΛΕΙΔΩΝ ΕΛΕΓΧΟΥ

ΑΡΙΘΜΟΣ ΣΧΕΔΙΟΥ

Λ-1

	ΗΜΕΡ/ΝΙΑ	ΟΝΟΜΑΤΕΠΩΝΥΜΟ/ΤΙΤΛΟΣ	ΥΠΟΓΡΑΦΗ
ΣΥΝΤΑΞΗ	31/01/2019	ΒΑΣΙΛΕΙΟΣ Γ. ΜΑΝΤΕΚΑΣ (ΠΟΛΙΤΙΚΟΣ ΜΗΧΑΝΙΚΟΣ)	
ΕΓΚΡΙΣΗ	31/01/2019	ΓΕΩΡΓΙΟΣ Φ. ΠΑΠΑΙΩΑΝΝΟΥ (ΠΟΛΙΤΙΚΟΣ ΜΗΧΑΝΙΚΟΣ)	
ΘΕΩΡΗΣΗ	31/01/2019	ΜΑΡΙΑ ΠΑΠΑΔΟΠΟΥΛΟΥ (ΠΟΛΙΤΙΚΟΣ ΜΗΧΑΝΙΚΟΣ)	