


ΕΥΛΟΤΥΠΟΣ ΚΟΡΜΟΥ ΔΕΞΙΑ

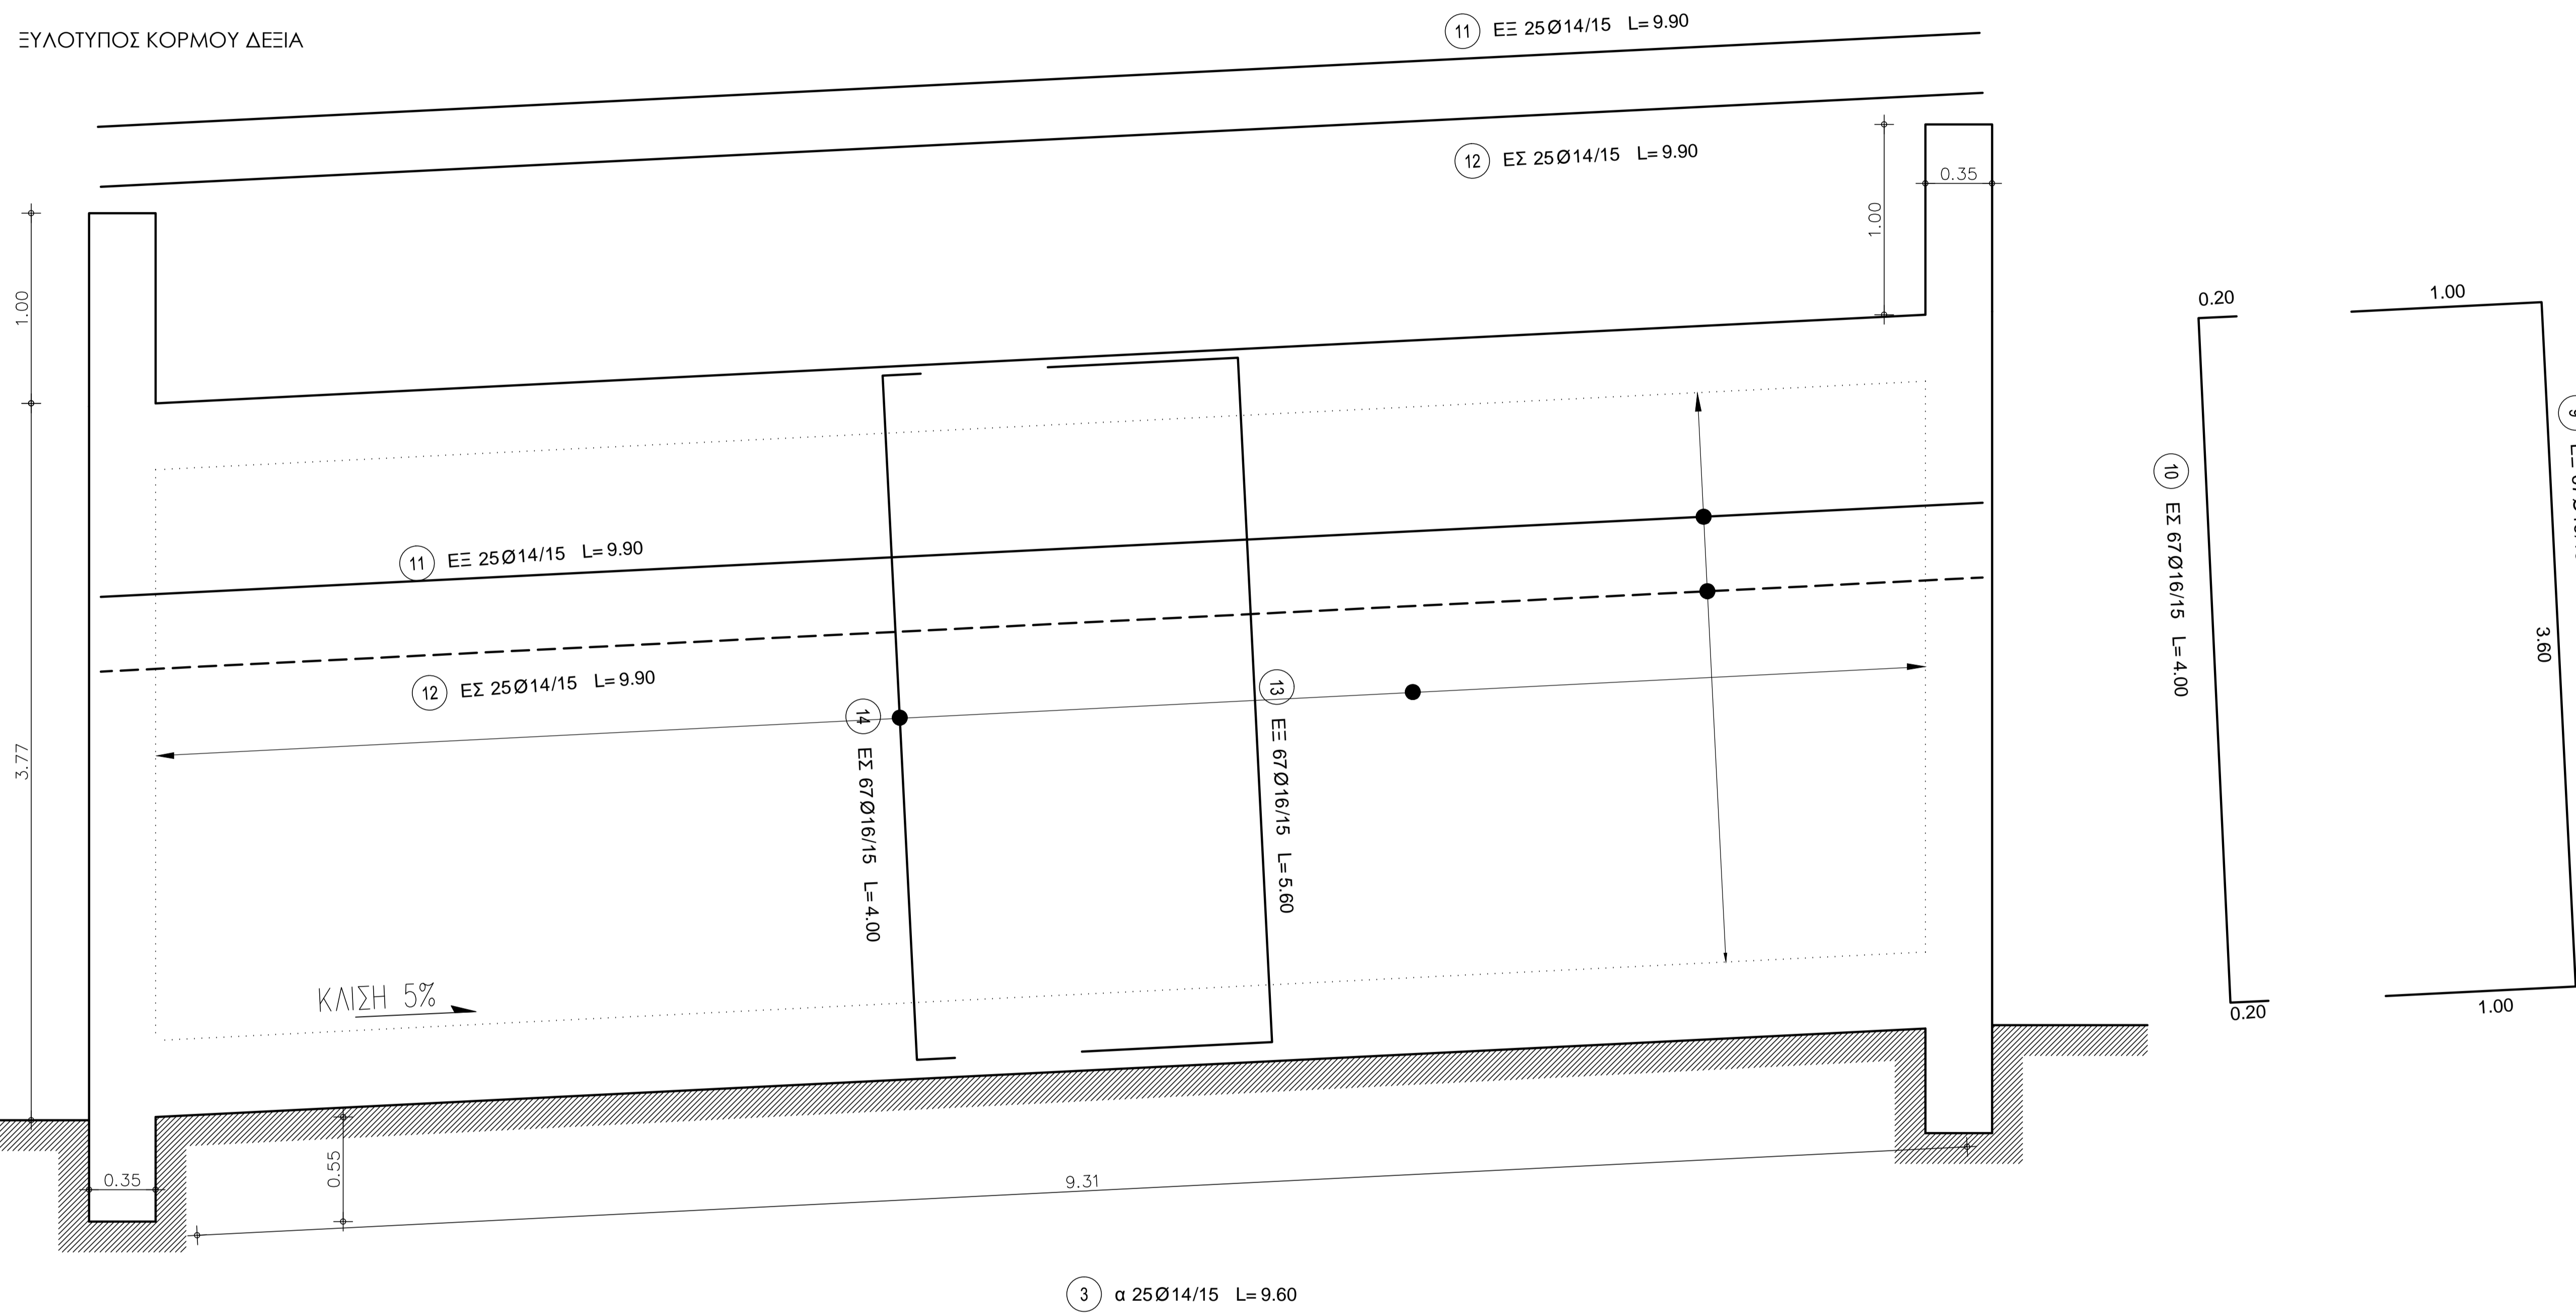

Α/Α	Πίνακας οπλισμών Κορμού Δεξιά	Ø	ΤΕΜΑΧΙΑ		ΜΗΚΟΣ		ΒΑΡΟΣ	
			ΑΝΑ ΤΕΜ.	ΟΛΙΚΟ ΜΗΚΟΣ	kg/m	ΟΛΙΚΟ ΒΑΡΟΣ		
9	3.60 1.00	16	67	5.60	375.20	1.580	592.82	
10	3.60 0.20	16	67	4.00	268.00	1.580	423.44	
11	9.90	14	25	9.90	247.50	1.210	299.48	
12	9.90	14	25	9.90	247.50	1.210	299.48	

Ø	ΒΑΡΟΣ (kg)
14	598.96
16	1016.26
ΣΥΝΟΛΟ:	1615.22 kg

Α/Α	Πίνακας οπλισμών Πλάκας Κιβωτίου	Ø	ΤΕΜΑΧΙΑ		ΜΗΚΟΣ		ΒΑΡΟΣ	
			ΑΝΑ ΤΕΜ.	ΟΛΙΚΟ ΜΗΚΟΣ	kg/m	ΟΛΙΚΟ ΒΑΡΟΣ		
1	3.60 0.20	16	65	4.00	260.00	1.580	410.80	
2	3.60 0.20	16	65	4.00	260.00	1.580	410.80	
3	9.60	14	25	9.60	240.00	1.210	290.40	
4	9.60	14	25	9.60	240.00	1.210	290.40	

Ø	ΒΑΡΟΣ (kg)
14	590.80
16	821.60
ΣΥΝΟΛΟ:	1412.40 kg

3 α 25Ø14/15 L=9.60

4 κ 25Ø14/15 L=9.60

9.70

3 α 25Ø14/15

Π 1
35


4 κ 25Ø14/15

1 α 65Ø16/15

2 κ 65Ø16/15

1 α 65Ø16/15 L=4.00
3.60

2 κ 65Ø16/15 L=4.00
3.60

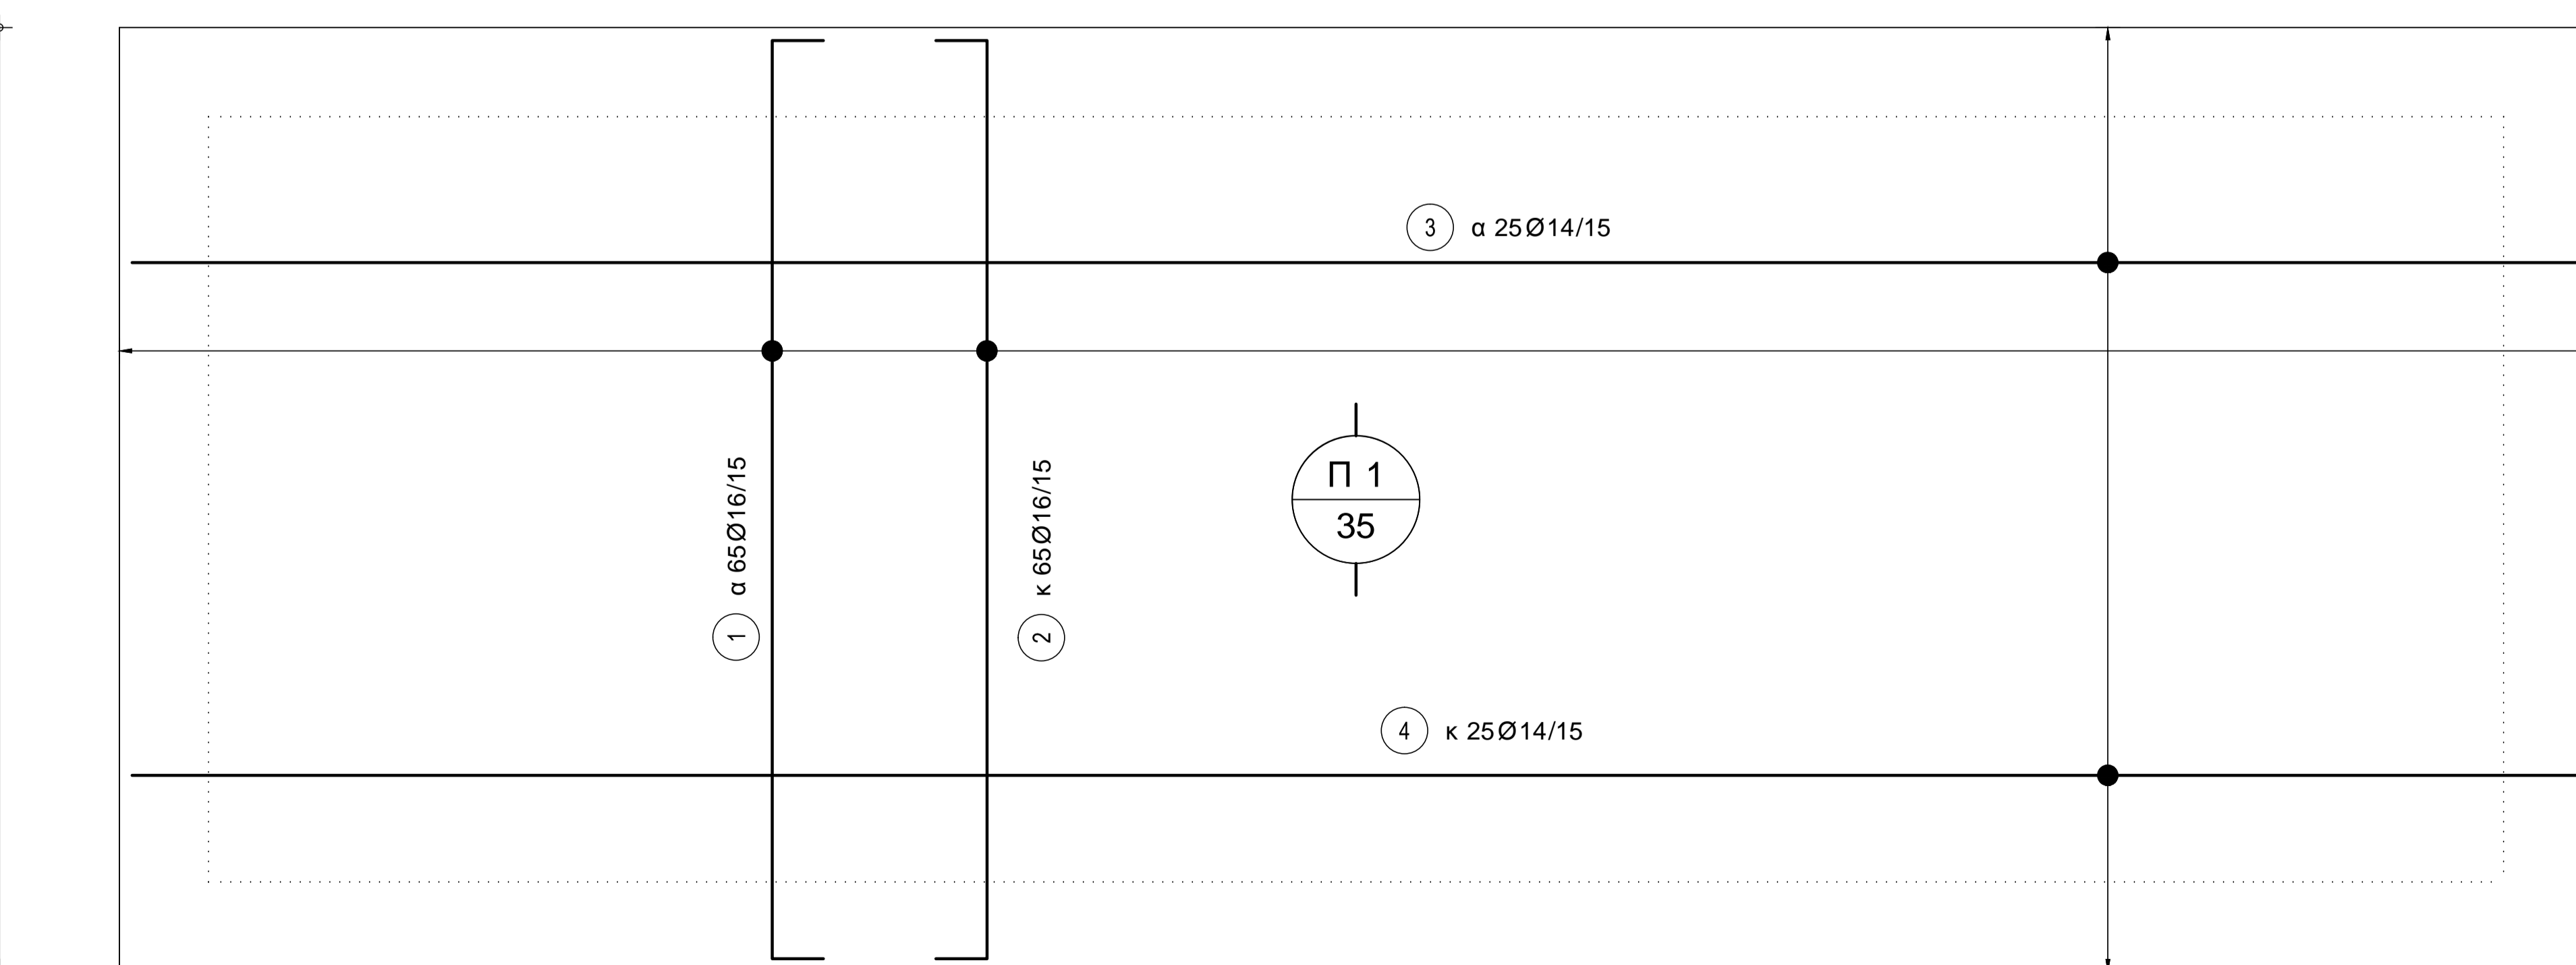

ΕΥΛΟΤΥΠΟΣ ΠΛΑΚΑΣ ΚΙΒΩΤΙΟΥ

ΕΛΛΗΝΙΚΗ ΔΗΜΟΚΡΑΤΙΑ ΔΗΜΟΣ ΚΑΡΠΕΝΗΣΙΟΥ ΔΙΕΥΘΥΝΣΗ ΤΕΧΝΙΚΩΝ ΥΠΗΡΕΣΙΩΝ ΤΜΗΜΑ ΤΕΧΝΙΚΩΝ ΕΡΓΩΝ			
ΕΡΓΟΔΟΤΗΣ:	ΔΗΜΟΣ ΚΑΡΠΕΝΗΣΙΟΥ		
ΕΡΓΟ :	ΒΕΛΤΙΩΣΗ ΟΔΙΚΟΥ ΔΙΚΤΥΟΥ ΣΤΕΝΩΜΑ - ΓΕΦΥΡΑ ΜΕΓΔΟΒΑ		
ΘΕΣΗ :	ΔΗΜΟΣ ΚΑΡΠΕΝΗΣΙΟΥ		
ΜΕΛΕΤΗΤΗΣ:	ΒΑΣΙΛΕΙΟΣ Γ. ΜΑΝΤΕΚΑΣ (ΠΟΛΙΤΙΚΟΣ ΜΗΧΑΝΙΚΟΣ)		
ΘΕΜΑ ΣΧΕΔΙΟΥ :	ΚΙΒΩΤΟΕΙΔΗΣ ΑΓΩΓΟΣ (ΕΥΛΟΤΥΠΟΣ ΠΛΑΚΑΣ ΚΙΒΩΤΙΟΥ ΕΥΛΟΤΥΠΟΣ ΚΟΡΜΟΥ ΔΕΞΙΑ)		
ΑΡΙΘΜΟΣ ΣΧΕΔΙΟΥ	Σ Τ - 3		
ΚΛΙΜΑΚΕΣ :	1:20		
ΗΜΕΡΟΜΗΝΙΑ ΜΕΛΕΤΗΣ :	ΑΠΡΙΛΙΟΣ 2019		
ΕΚΠΟΝΗΣΗ ΜΕΛΕΤΗΣ :			
ΣΥΝΤΑΞΗ	12/2015	ΟΝΟΜΑΤΕΠΩΝΥΜΟ/ΠΙΤΛΟΣ ΒΑΣΙΛΕΙΟΣ Γ. ΜΑΝΤΕΚΑΣ (ΠΟΛΙΤΙΚΟΣ ΜΗΧΑΝΙΚΟΣ)	ΥΠΟΓΡΑΦΗ
ΕΓΚΡΙΣΗ	12/2015	ΓΕΩΡΓΙΟΣ Φ. ΠΑΠΑΔΑΝΝΟΥ (ΠΟΛΙΤΙΚΟΣ ΜΗΧΑΝΙΚΟΣ)	
ΘΕΩΡΗΣΗ	12/2015	ΜΑΡΙΑ ΠΑΠΑΔΟΠΟΥΛΟΥ (ΠΟΛΙΤΙΚΟΣ ΜΗΧΑΝΙΚΟΣ)	