



ΛΕΠΤΟΜΕΡΕΙΑ ΟΠΛΙΣΗΣ
(ΤΟΙΧΟΙ ΑΝΤΕΠΙΣΤΡΟΦΗΣ - ΚΟΡΩΝΙΔΑ - ΧΑΛΙΝΟΣ)
(ΚΛ. 1:20)

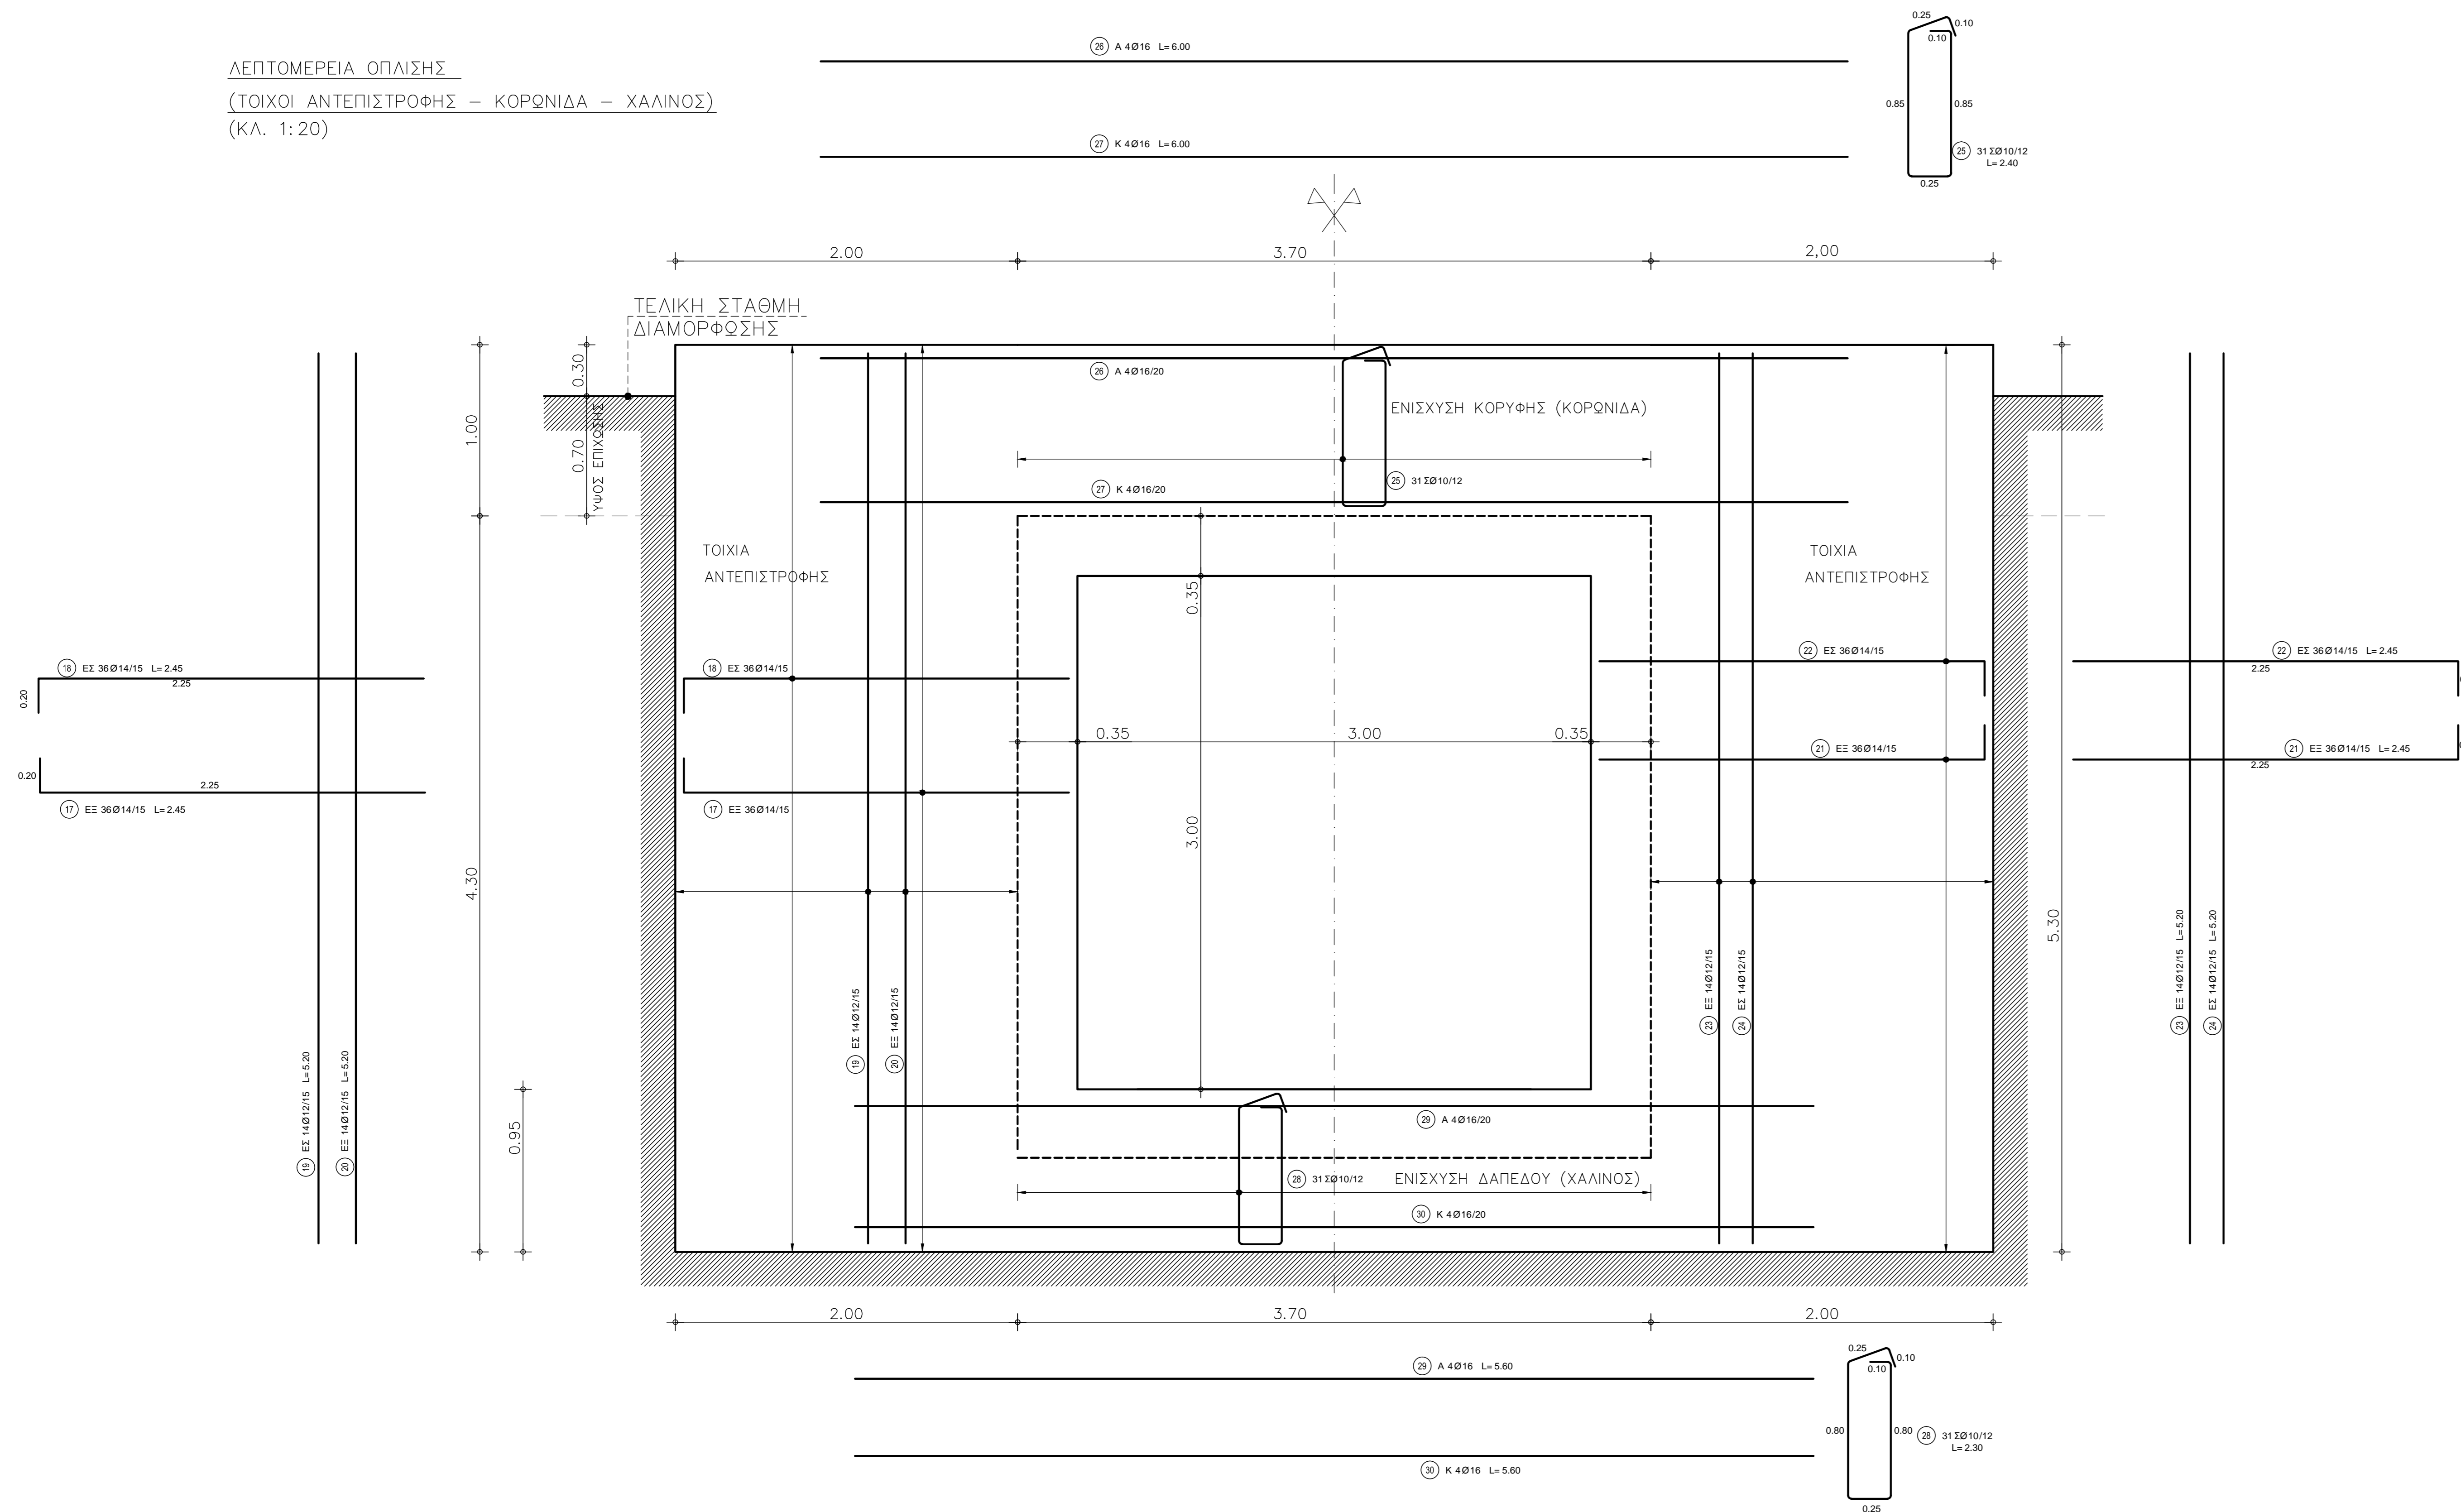

Α/Α	Πίνακας οπλισμών ΤΟΙΧ. ΑΝΤΕΠΙΣΤΡΟΦΗΣ-ΚΟΡΩΝΙΔΑ-ΧΑΛΙΝΟΣ	Ø	ΤΕΜΑΧΙΑ	ΜΗΚΟΣ		ΒΑΡΟΣ		
				ΑΝΑ ΤΕΜ.	ΟΛΙΚΟ ΜΗΚΟΣ	kg/m	ΟΛΙΚΟ ΒΑΡΟΣ	
19	0.20	2.25	14	36	2.45	88.20	1.210	106.72
19		5.20	12	14	5.20	72.80	0.888	64.65
20		5.20	12	14	5.20	72.80	0.888	64.65
21	0.20	2.25	14	36	2.45	88.20	1.210	106.72
22	0.20	2.25	14	36	2.45	88.20	1.210	106.72
23		5.20	12	14	5.20	72.80	0.888	64.65
24		5.20	12	14	5.20	72.80	0.888	64.65
25	0.25	0.10	10	31	2.40	74.40	0.617	45.90
26	0.85	0.10	16	4	6.00	24.00	1.580	37.92
27	0.25	0.10	16	4	6.00	24.00	1.580	37.92
28	0.85	0.10	10	31	2.30	71.30	0.617	43.99
29	0.25	0.80	16	4	5.60	22.40	1.580	35.39
30	0.25	0.80	16	4	5.60	22.40	1.580	35.39

Ø	ΒΑΡΟΣ (kg)
10	88.80
12	258.60
14	320.16
16	146.62
ΣΥΝΟΛΟ:	815.27 kg



ΕΛΛΗΝΙΚΗ ΔΗΜΟΚΡΑΤΙΑ
ΔΗΜΟΣ ΚΑΡΠΕΝΗΣΙΟΥ
ΔΙΕΥΘΥΝΣΗ ΤΕΧΝΙΚΩΝ ΥΠΗΡΕΣΙΩΝ
ΤΜΗΜΑ ΤΕΧΝΙΚΩΝ ΕΡΓΩΝ

ΕΡΓΟΔΟΤΗΣ:	ΔΗΜΟΣ ΚΑΡΠΕΝΗΣΙΟΥ		
ΕΡΓΟ :	ΒΕΛΤΙΩΣΗ ΟΔΙΚΟΥ ΔΙΚΤΥΟΥ ΣΤΕΝΩΜΑ - ΓΕΦΥΡΑ ΜΕΓΔΟΒΑ		
ΘΕΣΗ :	ΔΗΜΟΣ ΚΑΡΠΕΝΗΣΙΟΥ		
ΜΕΛΕΤΗΤΗΣ:	ΒΑΣΙΛΕΙΟΣ Γ. ΜΑΝΤΕΚΑΣ (ΠΟΛΙΤΙΚΟΣ ΜΗΧΑΝΙΚΟΣ)		
ΘΕΜΑ ΣΧΕΔΙΟΥ :	ΚΙΒΩΤΟΕΙΔΗΣ ΑΓΩΓΟΣ (ΟΠΛΙΣΗ ΤΟΙΧΩΝ ΑΝΤΕΠΙΣΤΡΟΦΗΣ- ΧΑΛΙΝΟΥ - ΚΟΡΩΝΙΔΑΣ)		
ΑΡΙΘΜΟΣ ΣΧΕΔΙΟΥ	Σ Τ - 5		
ΚΛΙΜΑΚΕΣ :	1:20		
ΗΜΕΡΟΜΗΝΙΑ ΜΕΛΕΤΗΣ :	ΑΠΡΙΛΙΟΣ 2019		
ΕΚΠΟΝΗΣΗ ΜΕΛΕΤΗΣ :			
ΣΥΝΤΑΞΗ	12/2015	ΟΝΟΜΑΤΕΓΓΡΑΦΟ/ΤΙΤΛΟΣ	ΥΠΟΓΡΑΦΗ
ΕΓΚΡΙΣΗ	12/2015	ΒΑΣΙΛΕΙΟΣ Γ. ΜΑΝΤΕΚΑΣ (ΠΟΛΙΤΙΚΟΣ ΜΗΧΑΝΙΚΟΣ)	
ΘΕΩΡΗΣΗ	12/2015	ΓΕΩΡΓΙΟΣ Φ. ΠΑΠΑΔΑΝΝΟΥ (ΠΟΛΙΤΙΚΟΣ ΜΗΧΑΝΙΚΟΣ)	
		ΜΑΡΙΑ ΠΑΠΑΔΟΠΟΥΛΟΥ (ΠΟΛΙΤΙΚΟΣ ΜΗΧΑΝΙΚΟΣ)	